


**BEZBARIÉROVÁ TRASA PODÉL ULICE JIČÍNSKÉ A ÚPRAVA AZ U POŠTY**  
**SITUACE 1:100**

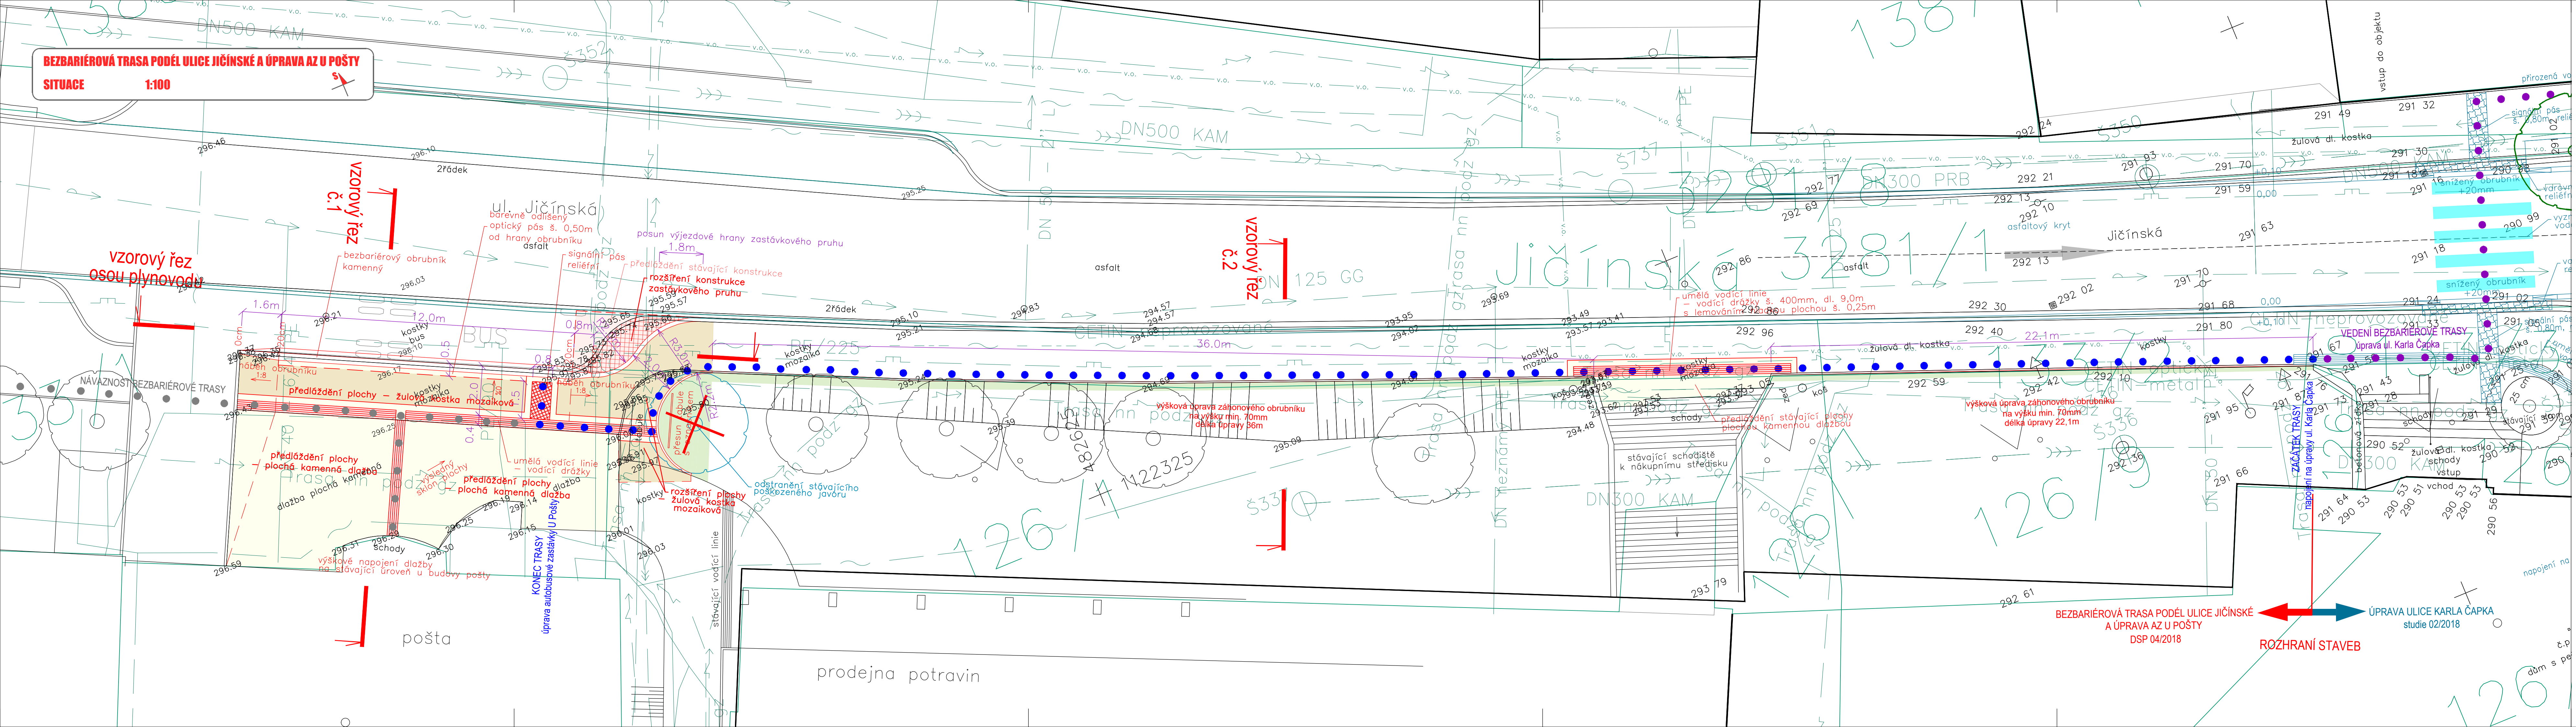

Souřadnicový systém S-JTSK  
 Výškový systém Bpv

OBJEDNATEL  
**Město Příbor**  
 nám. Sigmunda Freuda, 742 58 Příbor

PROJEKTANT  
**KAMARO PROJEKT**  
 Ing. Kateřina Čecháková – IČO 05771226  
 Horní Tošanovice 160, 739 53 Hnojník  
 Hlavní projektant – Ing. Roman Čechák – ČKAIT 1103961

VEDOUcí PROJEKTANT Ing. Kateřina Čecháková  
 VYPRACOVAL Ing. Kateřina Čecháková  
 KONTROLOVAL Ing. Roman Čechák

KRAJ Moravskoslezský  
 KATASTRÁLNÍ ÚZEMÍ Příbor (735329)  
 NÁZEV AKCE: BEZBARIÉROVÁ TRASA PODÉL ULICE JIČÍNSKÉ A ÚPRAVA AZ U POŠTY  
 NÁZEV VÝKRESU: SITUACE

DÁTUM 08/2018  
 FORMÁT 6x44  
 MĚŘÍTKO 1:100  
 ÚČEL DSP  
 ROZPRACOVANOST ČISTOPIS  
 Č. ZAKÁZKY K-0040  
 ČÍS. SOUPRAVY ČÍS. VÝKRESU

02

**SO 101**



**KAMARO PROJEKT**  
 Ing. Kateřina Čecháková  
 IČO 05771226

**KAMARO PROJEKT**

02