


4. etapa

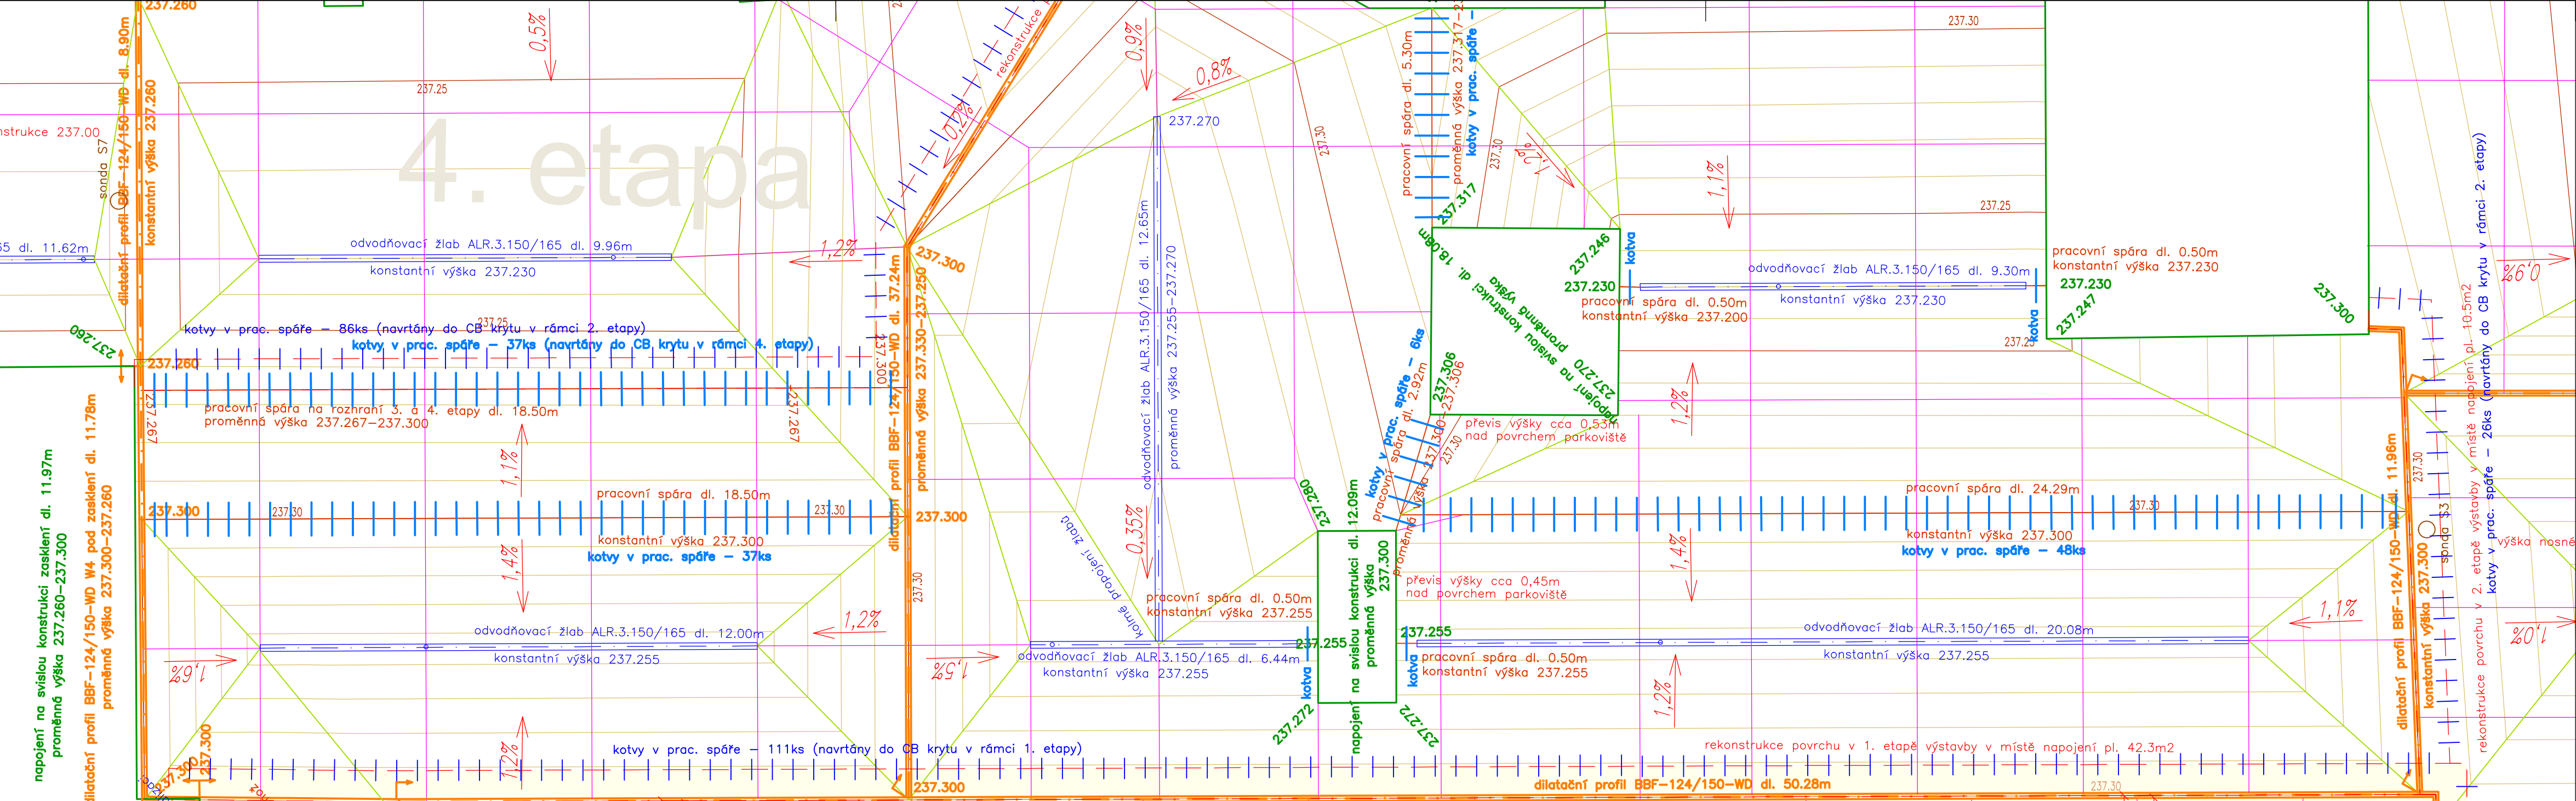


Nové povrchy


ROZSAH REALIZOVANÉHO KRYTU V RÁMCI 1. ETAPY

Legenda čar

- NÁPOJENÍ NA OBVODOVOU SVISLOU KONSTRUKCI
 - ODVODŇOVACÍ ŽLABY
 - DILATAČNÍ PROFILY V MÍSTĚ DILATAČNÍ SPÁR NOSNÉ KONSTRUKCE
 - LOMY SKLONU CB KRYTU
 - PRACOVNÍ SPÁRY CB KRYTU
 - PŘÍČNÉ SPÁRY CB KRYTU
 - KOTVY V PRACOVNÍCH SPÁRÁCH CB KRYTU
 - KOTVY V PRACOVNÍCH SPÁRÁCH V NÁPOJENÍ NA STÁVAJÍCÍ CB POUVRCH
 - 25.0
 - 1.1%
- KÓTY (ROZMĚRY CB KRYTU A REZÁNÍ SPÁR)
SKLONY CB KRYTU

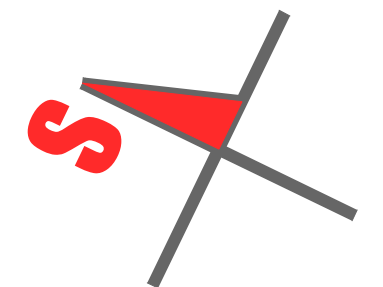

1. etapa

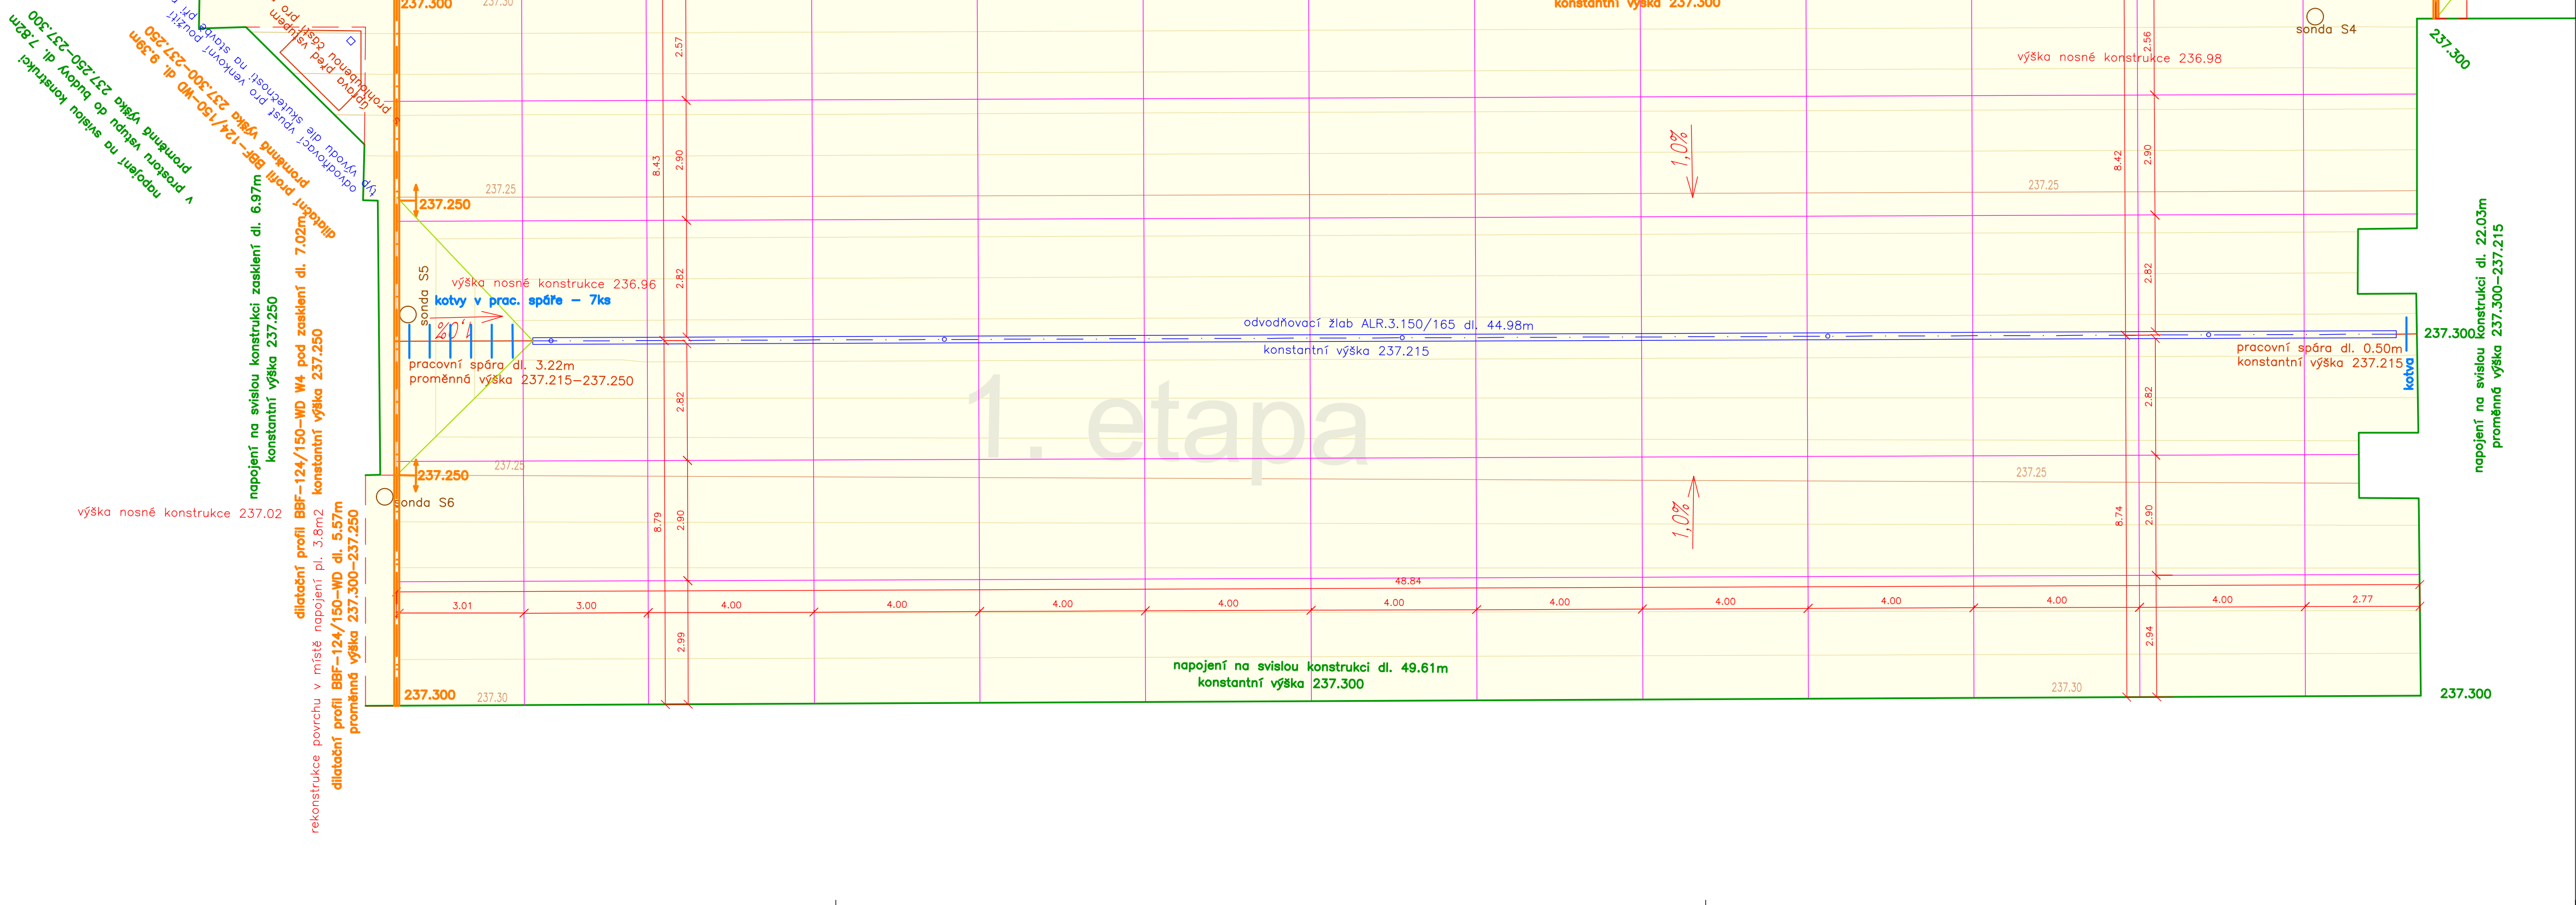

ZMĚNA VÝKRESU :

Č. ZMĚNY	PŘEDMĚT ZMĚNY	ZMĚNU PROVEDL.	PODPIS	DATUM ZMĚNY

VYPRACOVAL:	VEDOUČÍ PROJEKTANT: Ing. Pavel ŠÍPEK	ZODPOVĚDNÝ PROJEKTANT: Ing. Ludmila Rojíčková	GePS-Geotechnik s.r.o. Havlíčkovo nábřeží 2728/38 702 00 Ostrava-Moravská Ostrava sigek73@seznam.cz, tel. 724888141, dat. schr.: ejev5d IČ: 06704778, DIČ: C206704778
INVESTOR: VÍTKOVICE ARÉNA, a.s.			DATUM: 02/2019
NÁZEV AKCE: OSTRAVAR ARÉNA - SANACE TERAS NA ÚROVNI +4,00m			FORMÁT: 8 x A4
D.1.1 Architektonicko-stavební řešení			MĚŘÍTKO: 1:100
D.1.1.b1 - 1.ETAPA SANACE			ZAKÁZKA: Ge-22-2018
NÁZEV VÝKRESU: Stavební půdorys - výškové pokrytí a spárořez			STUPEŇ: Č.PŘÍLOHY
			DPS: D.1.1.b1 / 3