


STEZKY PRO PĚŠÍ A ODPOČINKOVÁ ZÓNA V HORNÍ LOMNÉ
KOORDINAČNÍ SITUACE 1:250

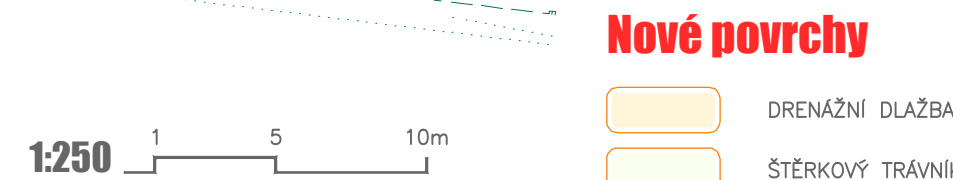


- Stávající povrchy**
- KOMUNIKACE, CHODNIKY
 - BUDOVY
 - VODNÍ PLOCHY A TOKY
 - ZÁPLAVOVÁ ZÓNA

- Nové povrchy**
- DRENÁŽNÍ DLAŽBA (VÝHLED, NENÍ SOUČÁSTÍ STAVBY)
 - ŠTĚRKOVÝ TRÁVNÍK (VÝHLED, NENÍ SOUČÁSTÍ STAVBY)
 - TRÁVNÍK
 - MLATOVÝ POVRCH
 - POVALOVÉ STEZKY (DŘEVĚNÝ POVRCH)
 - VÝSADBY – ZÁHONY, KEŘE
 - KAMENNÁ DLAŽBA
 - BETONOVÉ KONSTRUKCE

- Stávající sítě**
- NADZEMNÍ VEDENÍ NN
 - PODZEMNÍ VEDENÍ NN
 - NADZEMNÍ VEDENÍ VN
 - PODZEMNÍ SĎELOVACÍ VEDENÍ – METALICKE
 - PODZEMNÍ SĎELOVACÍ VEDENÍ – OPTICKE
 - KANALIZACE JEDNOTNÁ
 - STL PLYNOVOD
 - OCHRANNÁ PÁSMA INŽ. SÍTÍ

- Legenda čar**
- STÁVAJÍCÍ STAV
 - HRANICE PARCEL
 - NÁVRH – HRANA NAVRŽENÉ KONSTRUKCE
 - NÁVRH – OSA
 - NÁVRH – DŘEVĚNÉ PRVKY
 - NÁVRH – OCELOVÝ OBRUBNÍK
 - NÁVRH – PARKOVIŠTĚ (VÝHLED, NENÍ SOUČÁSTÍ STAVBY)
 - ODSTUPOVÉ VZDÁLENOSTI
 - STÁVAJÍCÍ VZROSTLÉ STROMY
 - ROZHLEDOVÉ TROJUHELNÍKY VČETNĚ PARAMETRŮ
 - HRANICE ZÁPLAVOVÉHO OZEMÍ
 - ODSTUPOVÁ VZDÁLENOST 6M OD BŘEHOVÉ HRANY
 - ODSTUP STEZKY OD BŘEHOVÉ HRANY

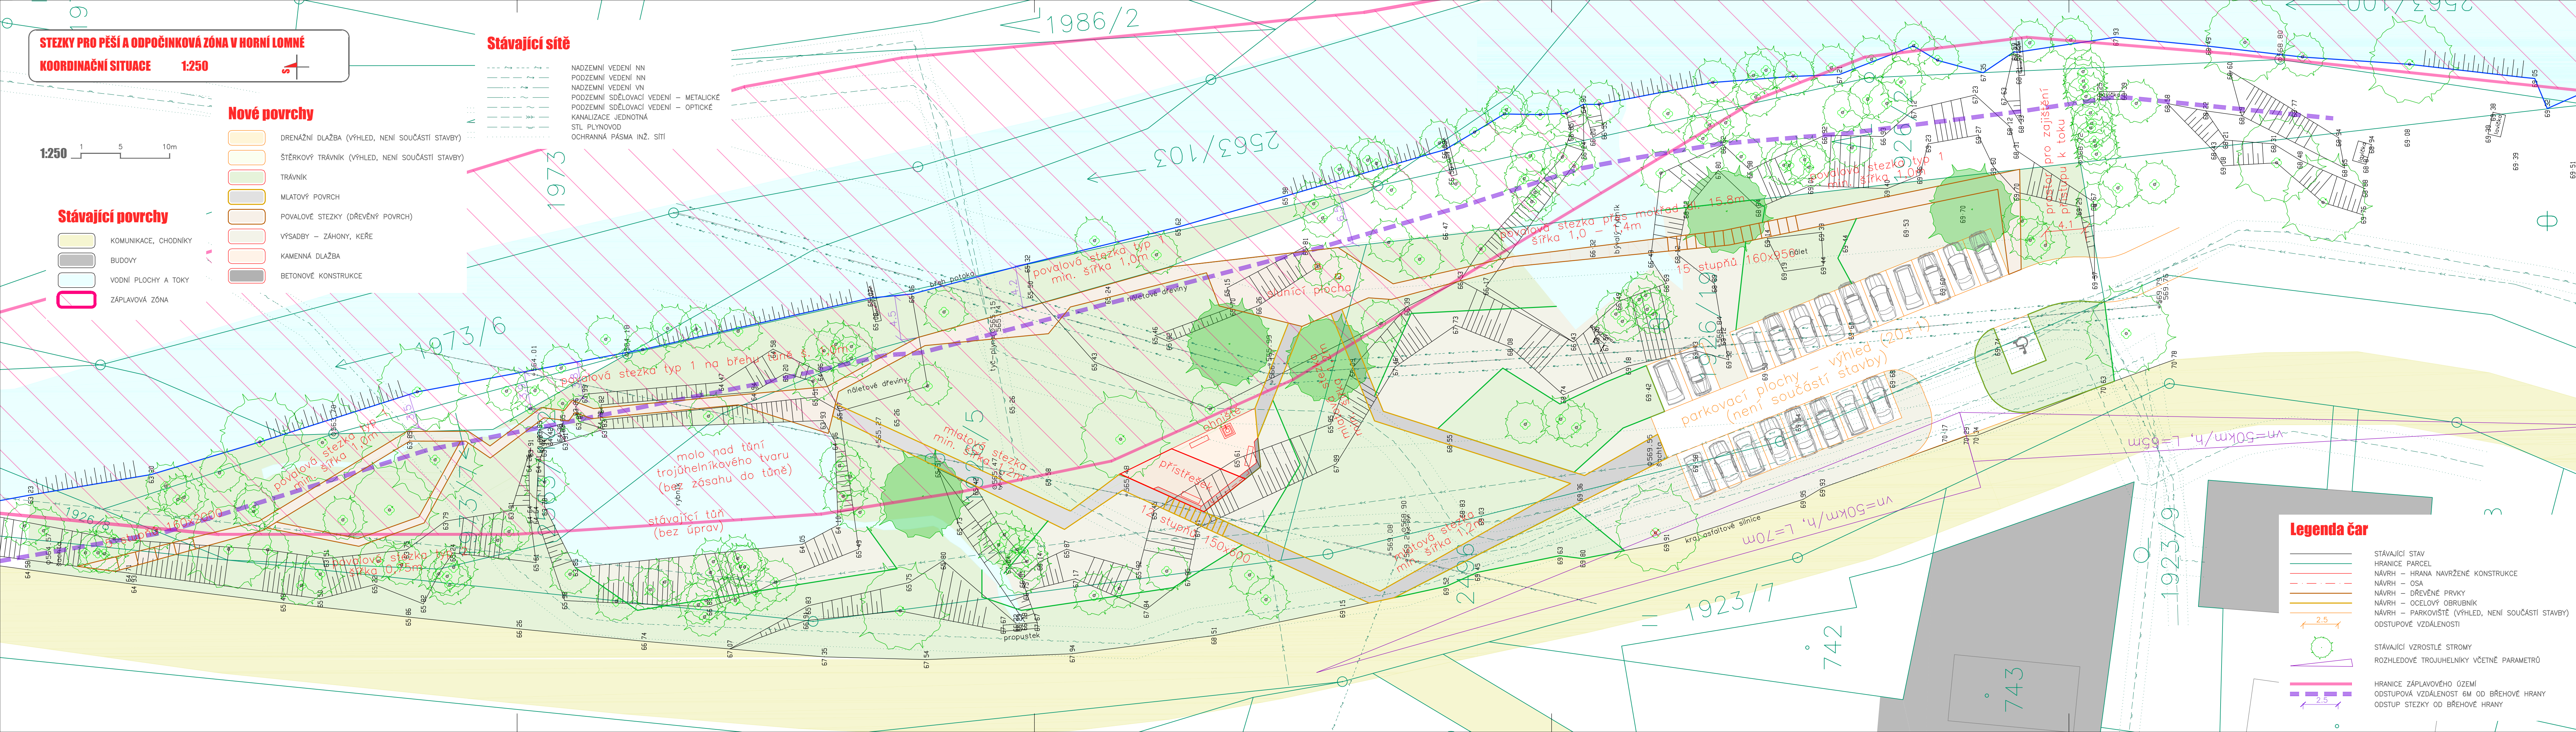

Výměry jednotlivých prvků:

Povalový chodník typu 1 - hlavní stezka
 - délka 215m
 - plošná výměra 371m²
 - jedná se o jednoduché celodřevěné stezky bez kotvení a bez základové konstrukce (mimo molo a povalovou stezku přes mokřad)
 - molo nad tůň má trojúhelníkový tvar ze základovou šířky 9,5m s maximální výškou vrcholu trojúhelníka 4,7 - molo má základovou konstrukci ze 4 betonových patek mimo prostor tůně
 - povalová stezka přes mokřad má šířku od 1,0m do 1,4m a délku 15,8m - stezka má základovou konstrukce ze 3 betonových patek
 - ve střední části se nachází rozšířená sluníc plocha

Povalový chodník typu 2 - stezky v mokřadu
 - délka 26m
 - plošná výměra 19m²
 - jedná se o jednoduché celodřevěné stezky bez kotvení a bez základové konstrukce

Chodník s mlatovým povrchem
 - délka 133m
 - plošná výměra 208m²
 - stezky s nezapuštěným povrchem, zapuštěný ocelový obrubník (ocelová pásovina)

Povrch z lomového kamenu do štěrkového lože
 - plocha u přístřešku a ohniště 66m²

Souřadnicový systém S-JTSK
 Výškový systém Bpv

OBJEDNATEL
Obec Horní Lomná
 Horní Lomná 44, 739 91 Jablunkov



PROJEKTANT
ZELENÝ PROSTOR
 atelier zahradní architektury
 Ing. Dawid Rusz – IČO 29450080
 Horní Lháně 7, 739 61 Třinec
 krajinný architekt

KAMARO PROJEKT
 atelier zahradní architektury
 Ing. Kateřina Čecháková – IČO 05771226
 Horní Tošanovice 160, 739 53 Hnojník
 inženýr pro dopravní stavby

VEDOUČÍ PROJEKTANT Ing. Kateřina Čecháková
 VYPRACOVAL Ing. Kateřina Čecháková
 KONTROLOVAL Ing. Dawid Rusz

KAMARO PROJEKT

KRAJ Moravskoslezský
 KATASTRÁLNÍ OZEMÍ Horní Lomná (643394)
 NÁZEV AKCE: **STEZKY PRO PĚŠÍ A ODPOČINKOVÁ ZÓNA V HORNÍ LOMNÉ**
 NÁZEV VÝKRESU: **KOORDINAČNÍ SITUACE**

DÁTUM 02/2021
 FORMÁT 6x44
 MĚŘÍTKO 1:250
 ÚČEL DPS
 ROZPRACOVANOST ČISTOPIS
 Č. ZAKÁZKY R-0082
 ČÍS. SOUPRAVY ČÍS. VÝKRESU 02