ZVYŠOVÁNÍ BEZPEČNOSTI V OBCI TŘANOVICE - II. ETAPA
SO 101 CHODNÍK VE SMĚRU NA CYMBÁLCE
KATASTRÁLNÍ SITUAČNÍ VÝKRES - 1.ČÁST

1:500

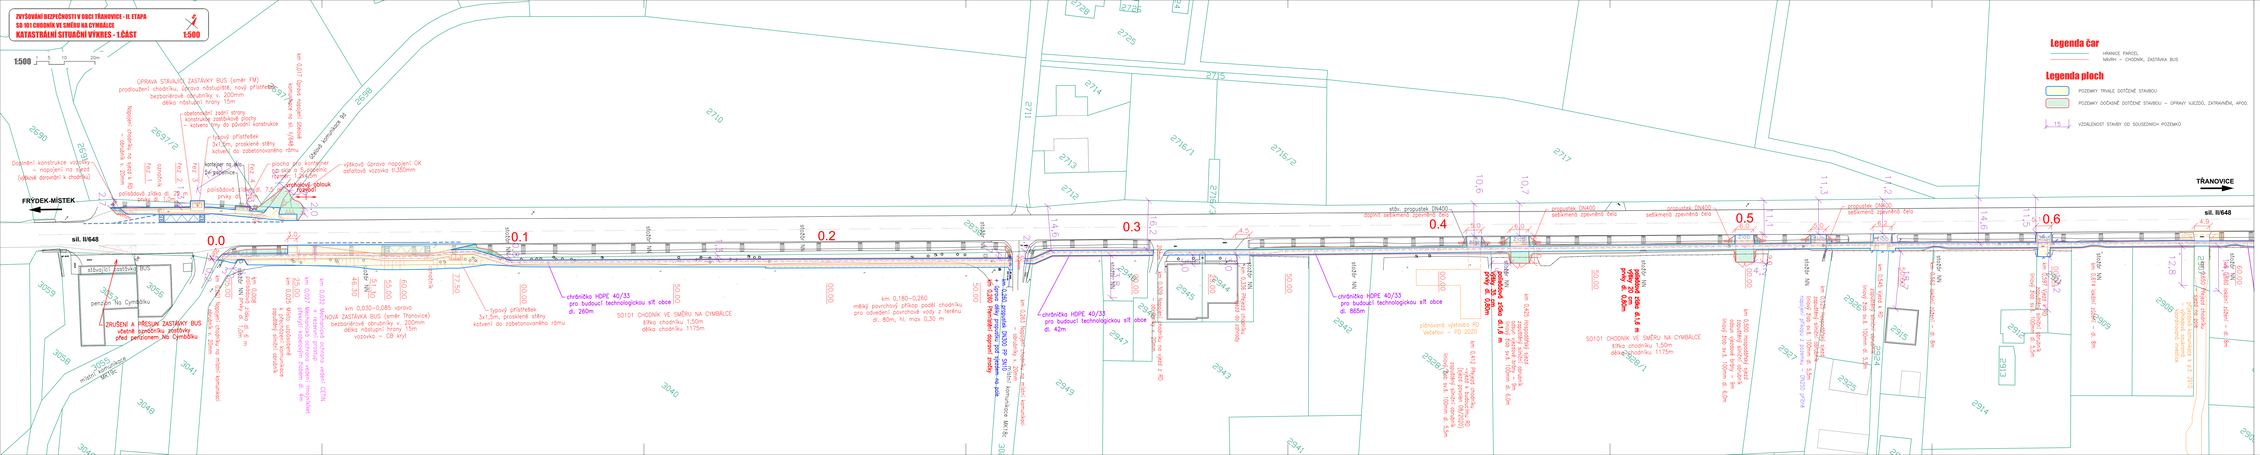

Souřadnicový systém S-JTSK
Výškový systém Bpv

OBJEDNATEL:
Obec Třanovice
Třanovice 200, 739 93 Třanovice

PROJEKTANT:
KAMARO PROJEKT
Ing. Roman Čechák – IČO 05782856
Horní Tošanovice 160, 739 53 Hnojník
Hlavní projektant – Ing. Roman Čechák – ČKAIT 1103661

VEDOUCÍ PROJEKTANT	Ing. Roman Čechák
VYPRACOVAL	Ing. Roman Čechák
KONTROLOVAL	Ing. Kateřina Čecháková

KRAJ	Moravskoslezský
KATASTRÁLNÍ ÚZEMÍ	Třanovice (759282)
MĚŘÍTKO	1:500
VÝŠKY MODELU	BpV
ÚČEL	DPS
KOORDINOVANOST ČSTDSHS	
Č. ZAKÁZKY	R-0063
ČÍSL. SOUPISNÝ	ČÍSL. VÝKRESU: C02.1

DATUM 06/2021
FORMÁT A4/A1

NÁZVY MOD:
ZVYŠOVÁNÍ BEZPEČNOSTI V OBCI TŘANOVICE – II. ETAPA
ČÁST 1: SO101 CHODNÍK VE SMĚRU NA CYMBÁLCE

NÁZVY VÝKRESU:
KATASTRÁLNÍ SITUAČNÍ VÝKRES – 1.ČÁST

KAMARO PROJEKT
KAMARO PROJEKT