

REKONSTRUKCE MŠ U SÝPKY FULNEK - ZPEVNĚNÉ PLOCHY A OPLOCENÍ
KOORDINAČNÍ SITUAČNÍ VÝKRES 1:250

1:250



Seznam stavebních objektů

- S0101 ZPEVNĚNÉ PLOCHY
- S0701 OPLOCENÍ

Nové povrchy


- PĚŠÍ TRASY – BETONOVÁ DLAŽBA 200x200 tl. 60mm
- PĚŠÍ TRASY – ASFALTOVÝ POVRCH
- PARKOVACÍ STÁNÍ – BETONOVÁ DLAŽBA 200x200 tl. 80mm
- KOMUNIKACE – BETONOVÁ DLAŽBA 200x200 tl. 80mm
- ZATRAVNĚNÉ PLOCHY
- REKONSTRUKCE OPĚRNÉ ZIDKY

Legenda čar

- STÁVAJÍCÍ STAV – ZAMĚŘENÉ ÚZEMÍ
- HRANICE PARCEL
- DOČASNÝ ZÁBOR DO 1 ROKU
- HRANA FUNKČNÍ PLOCHY
- VODOROVNÉ DOPRAVNÍ ZNAČENÍ
- OPLOCENÍ – POZIKOVANÉ PLETIVO S NÁTĚREM V SEDOČERNÉM ODSTÍNU
- OPLOCENÍ – PLOTOVÉ RÁMY Z POZIKOVANÝCH DRÁTŮ
- NÁVRH – ZELENĚ
- NÁVRH – ODSTRANĚNÍ KEŘOVÝCH VÝSADEB
- VZDÁLENOST STAVBY OD SOUSEDNÍCH POZEMKŮ

Stávající sítě

- NADZEMNÍ VEDENÍ NN
- PODZEMNÍ VEDENÍ NN
- VEŘEJNÉ OSVĚTLENÍ
- PODZEMNÍ SDĚLOVACÍ VEDENÍ
- NADZEMNÍ SDĚLOVACÍ VEDENÍ
- VODOVOD
- DEŠŤOVÁ KANALIZACE
- JEDNOTNÁ KANALIZACE
- STL PLYNOVOD

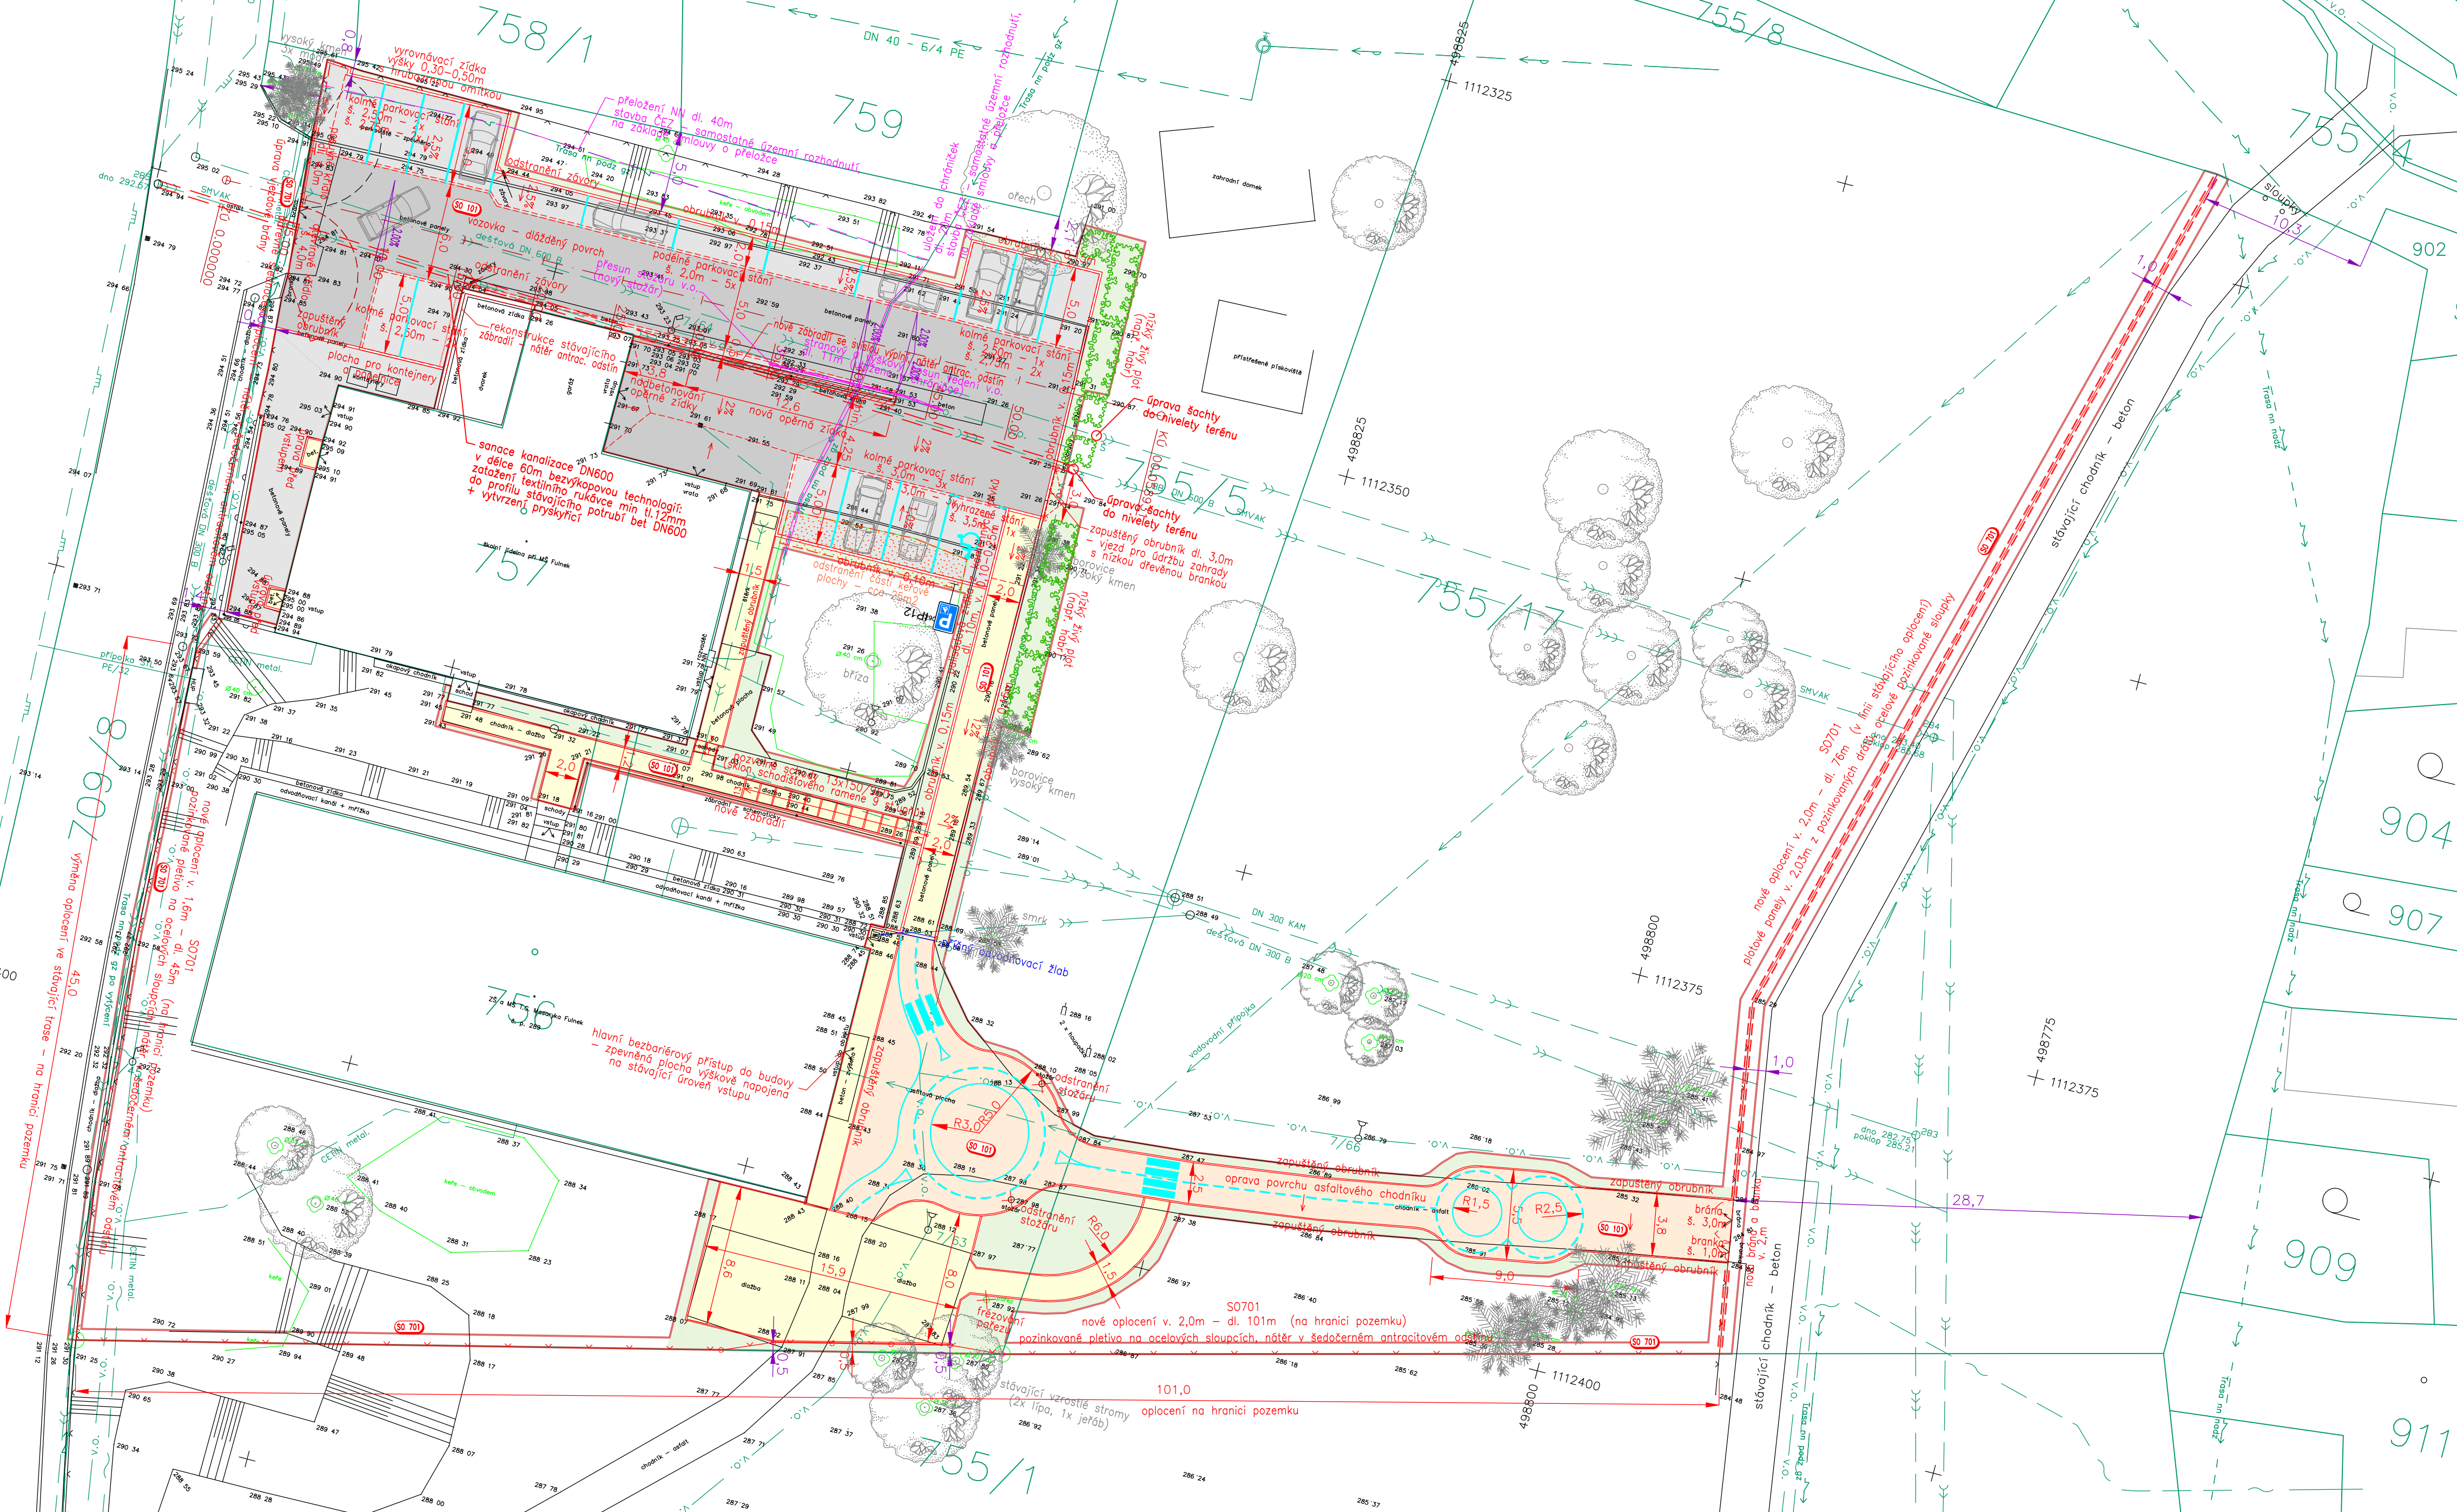


Souřadnicový systém S-JTSK
 Výškový systém Bpv

OBJEDNATEL
Město Fulnek
 nám. Komenského 12, 742 45 Fulnek

PROJEKTANT
KAMARO PROJEKT
 Ing. Kateřina Čecháková – IČO 05771226
 Horní Tošanovice 160, 739 53 Hnojník
 Hlavní projektant – Ing. Roman Čechák – ČKAIT 1103961

VEDOUČÍ PROJEKTANT Ing. Kateřina Čecháková
 VYPRACOVAL Ing. Kateřina Čecháková
 KONTROLOVAL Ing. Roman Čechák

KRAJ Moravskoslezský
 KATASTRÁLNÍ ÚZEMÍ Fulnek (635448)
 NÁZEV AKCE:
REKONSTRUKCE MŠ U SÝPKY FULNEK – ZPEVNĚNÉ PLOCHY A OPLOCENÍ
 NÁZEV VÝKRESU:
KOORDINAČNÍ SITUAČNÍ VÝKRES

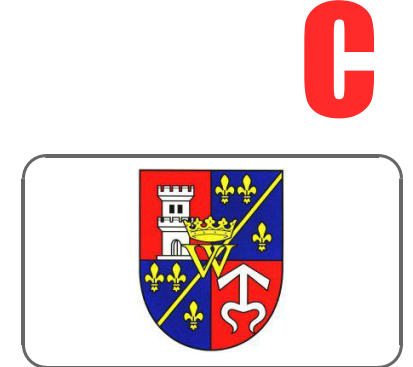

KAMARO PROJEKT
 Ing. Kateřina Čecháková
 IČO 05771226

KAMARO PROJEKT

DATUM 12/2018
 FORMÁT BxA4
 MĚŘÍTKO 1:250
 ÚČEL DŮR + DSP
 ROZPRACOVANOST ČISTOPIS
 Č. ZAKÁZKY K-0026
 ČÍS. SOUPRAVY ČÍS. VÝKRESU
C03

C