


**ZVYŠOVÁNÍ BEZPEČNOSTI V OBCI TRÁNOVICE  
SO 101 CYKLOSTEZKA PODÉL SILNICE II/474  
KOORDINAČNÍ SITUACE - 1.ČÁST**

1:500

1 5 10 20m

TĚRLICKO

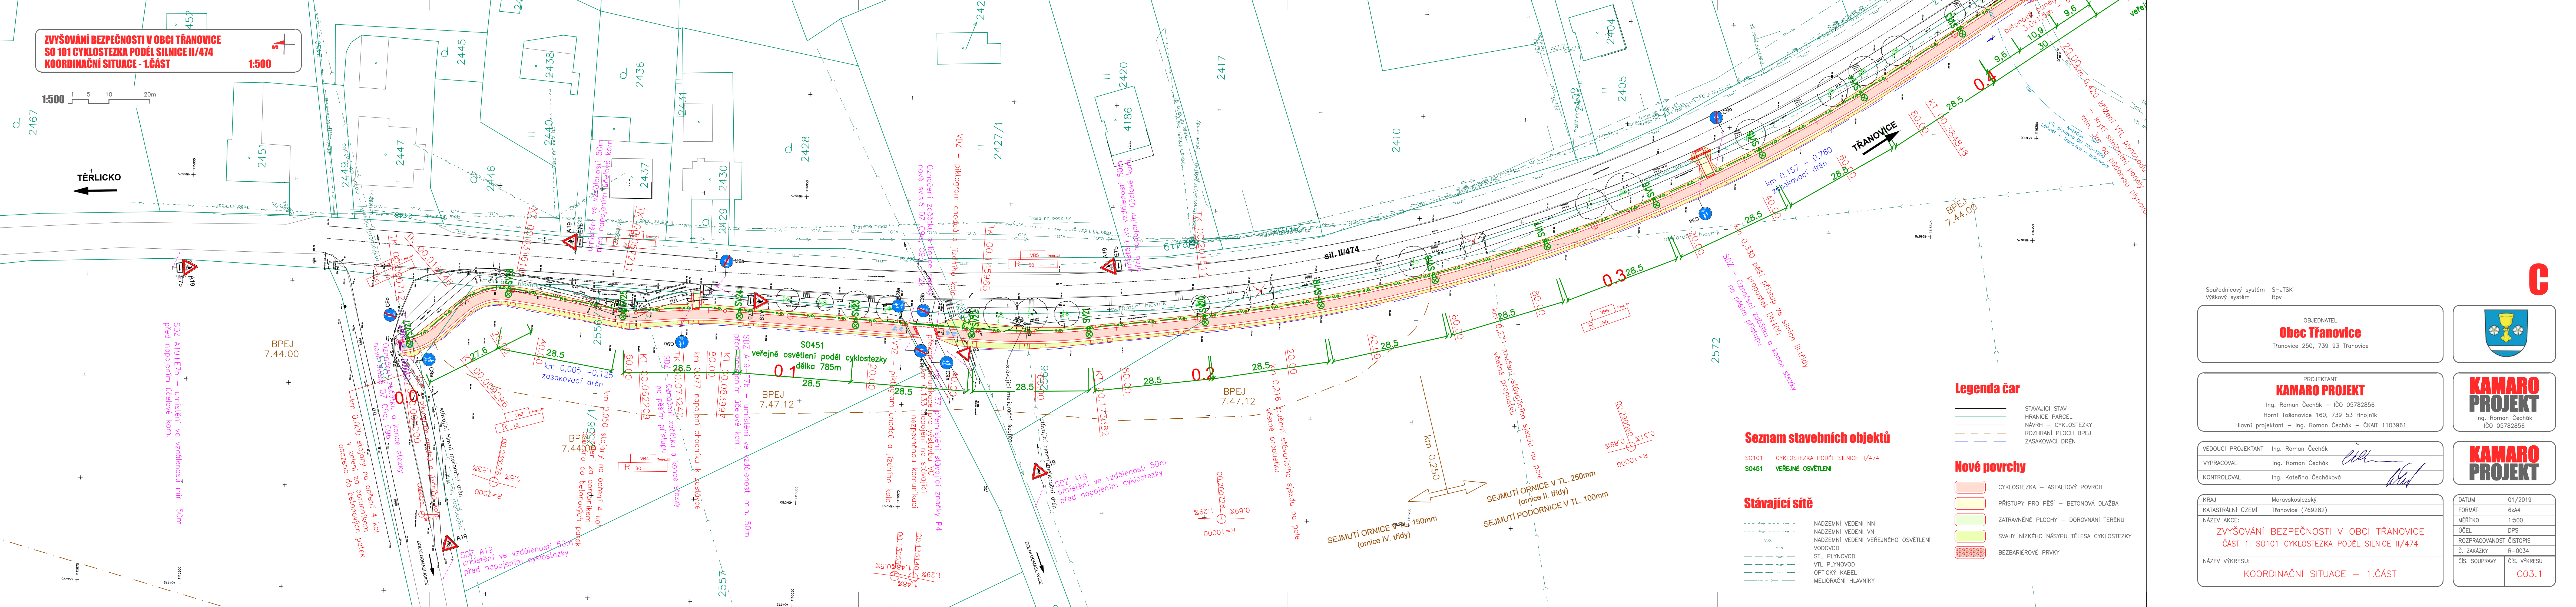

**Legenda čar**

- STÁVAJÍCÍ STAV
- HRANICE PARCEL
- NÁVRH – CYKLOSTEZKY
- ROZHRANÍ PLOCH BPEJ
- ZASAKOVACÍ DRĚN

**Nové povrchy**

- CYKLOSTEZKA – ASFALTOVÝ POVRCH
- PŘÍSTUPY PRO PĚŠÍ – BETONOVÁ DLAŽBA
- ZATRAVNĚNÉ PLOCHY – DOROVNÁNÍ TERÉNU
- SVAHY NÍZKÉHO NÁSPYU TĚLSA CYKLOSTEZKY
- BEZBARIÉROVÉ PRVKY

**Seznam stavebních objektů**

- SO101 CYKLOSTEZKA PODÉL SILNICE II/474
- SO451 VEŘEJNÉ OSVĚTLENÍ

**Stávající sítě**

- NADZEMNÍ VEDENÍ NN
- NADZEMNÍ VEDENÍ VN
- NADZEMNÍ VEDENÍ VEŘEJNÉHO OSVĚTLENÍ
- VODOVOD
- STL PLYNOVOD
- VTL PLYNOVOD
- OPTICKÝ KABEL
- MELIORAČNÍ HLAVNÍKY


Souřadnicový systém S-JTSK  
Výškový systém Bpv

OBJEDNATEL  
**Obec Trávnovice**  
Trávnovice 250, 739 93 Trávnovice

PROJEKTANT  
**KAMARO PROJEKT**  
Ing. Roman Čechák – IČO 05782856  
Horní Tošanovice 160, 739 53 Hnojník  
Hlavní projektant – Ing. Roman Čechák – ČKAIT 1103961

VEDOUČÍ PROJEKTANT Ing. Roman Čechák  
VYPRACOVAL Ing. Roman Čechák  
Kontroloval Ing. Kateřina Čecháková

KRAJ Moravskoslezský  
KATASTRÁLNÍ ÚZEMÍ Trávnovice (769282)  
NÁZEV AKCE: **ZVYŠOVÁNÍ BEZPEČNOSTI V OBCI TRÁNOVICE  
ČÁST 1: SO101 CYKLOSTEZKA PODÉL SILNICE II/474**  
NÁZEV VÝKRESU: **KOORDINAČNÍ SITUACE – 1.ČÁST**

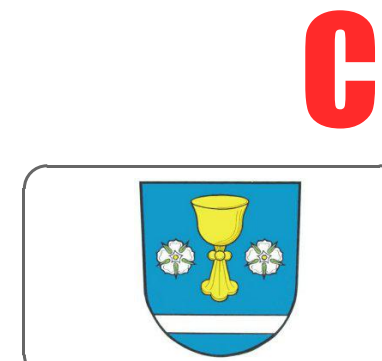

**KAMARO PROJEKT**  
Ing. Roman Čechák  
IČO 05782856

**KAMARO PROJEKT**

DÁTUM	01/2019
FORMÁT	6x44
MĚŘÍTKO	1:500
ÚČEL	DPS
ROZPRACOVANOST	ČISTOPIS
Č. ZAKÁZKY	R-0034
ČÍS. SOUPRAVY	ČÍS. VÝKRESU
	C03.1