


ÚPRAVA AREÁLU VOLNÉHO ČASU V HRÁDKU
CELKOVÁ SITUACE 1:250

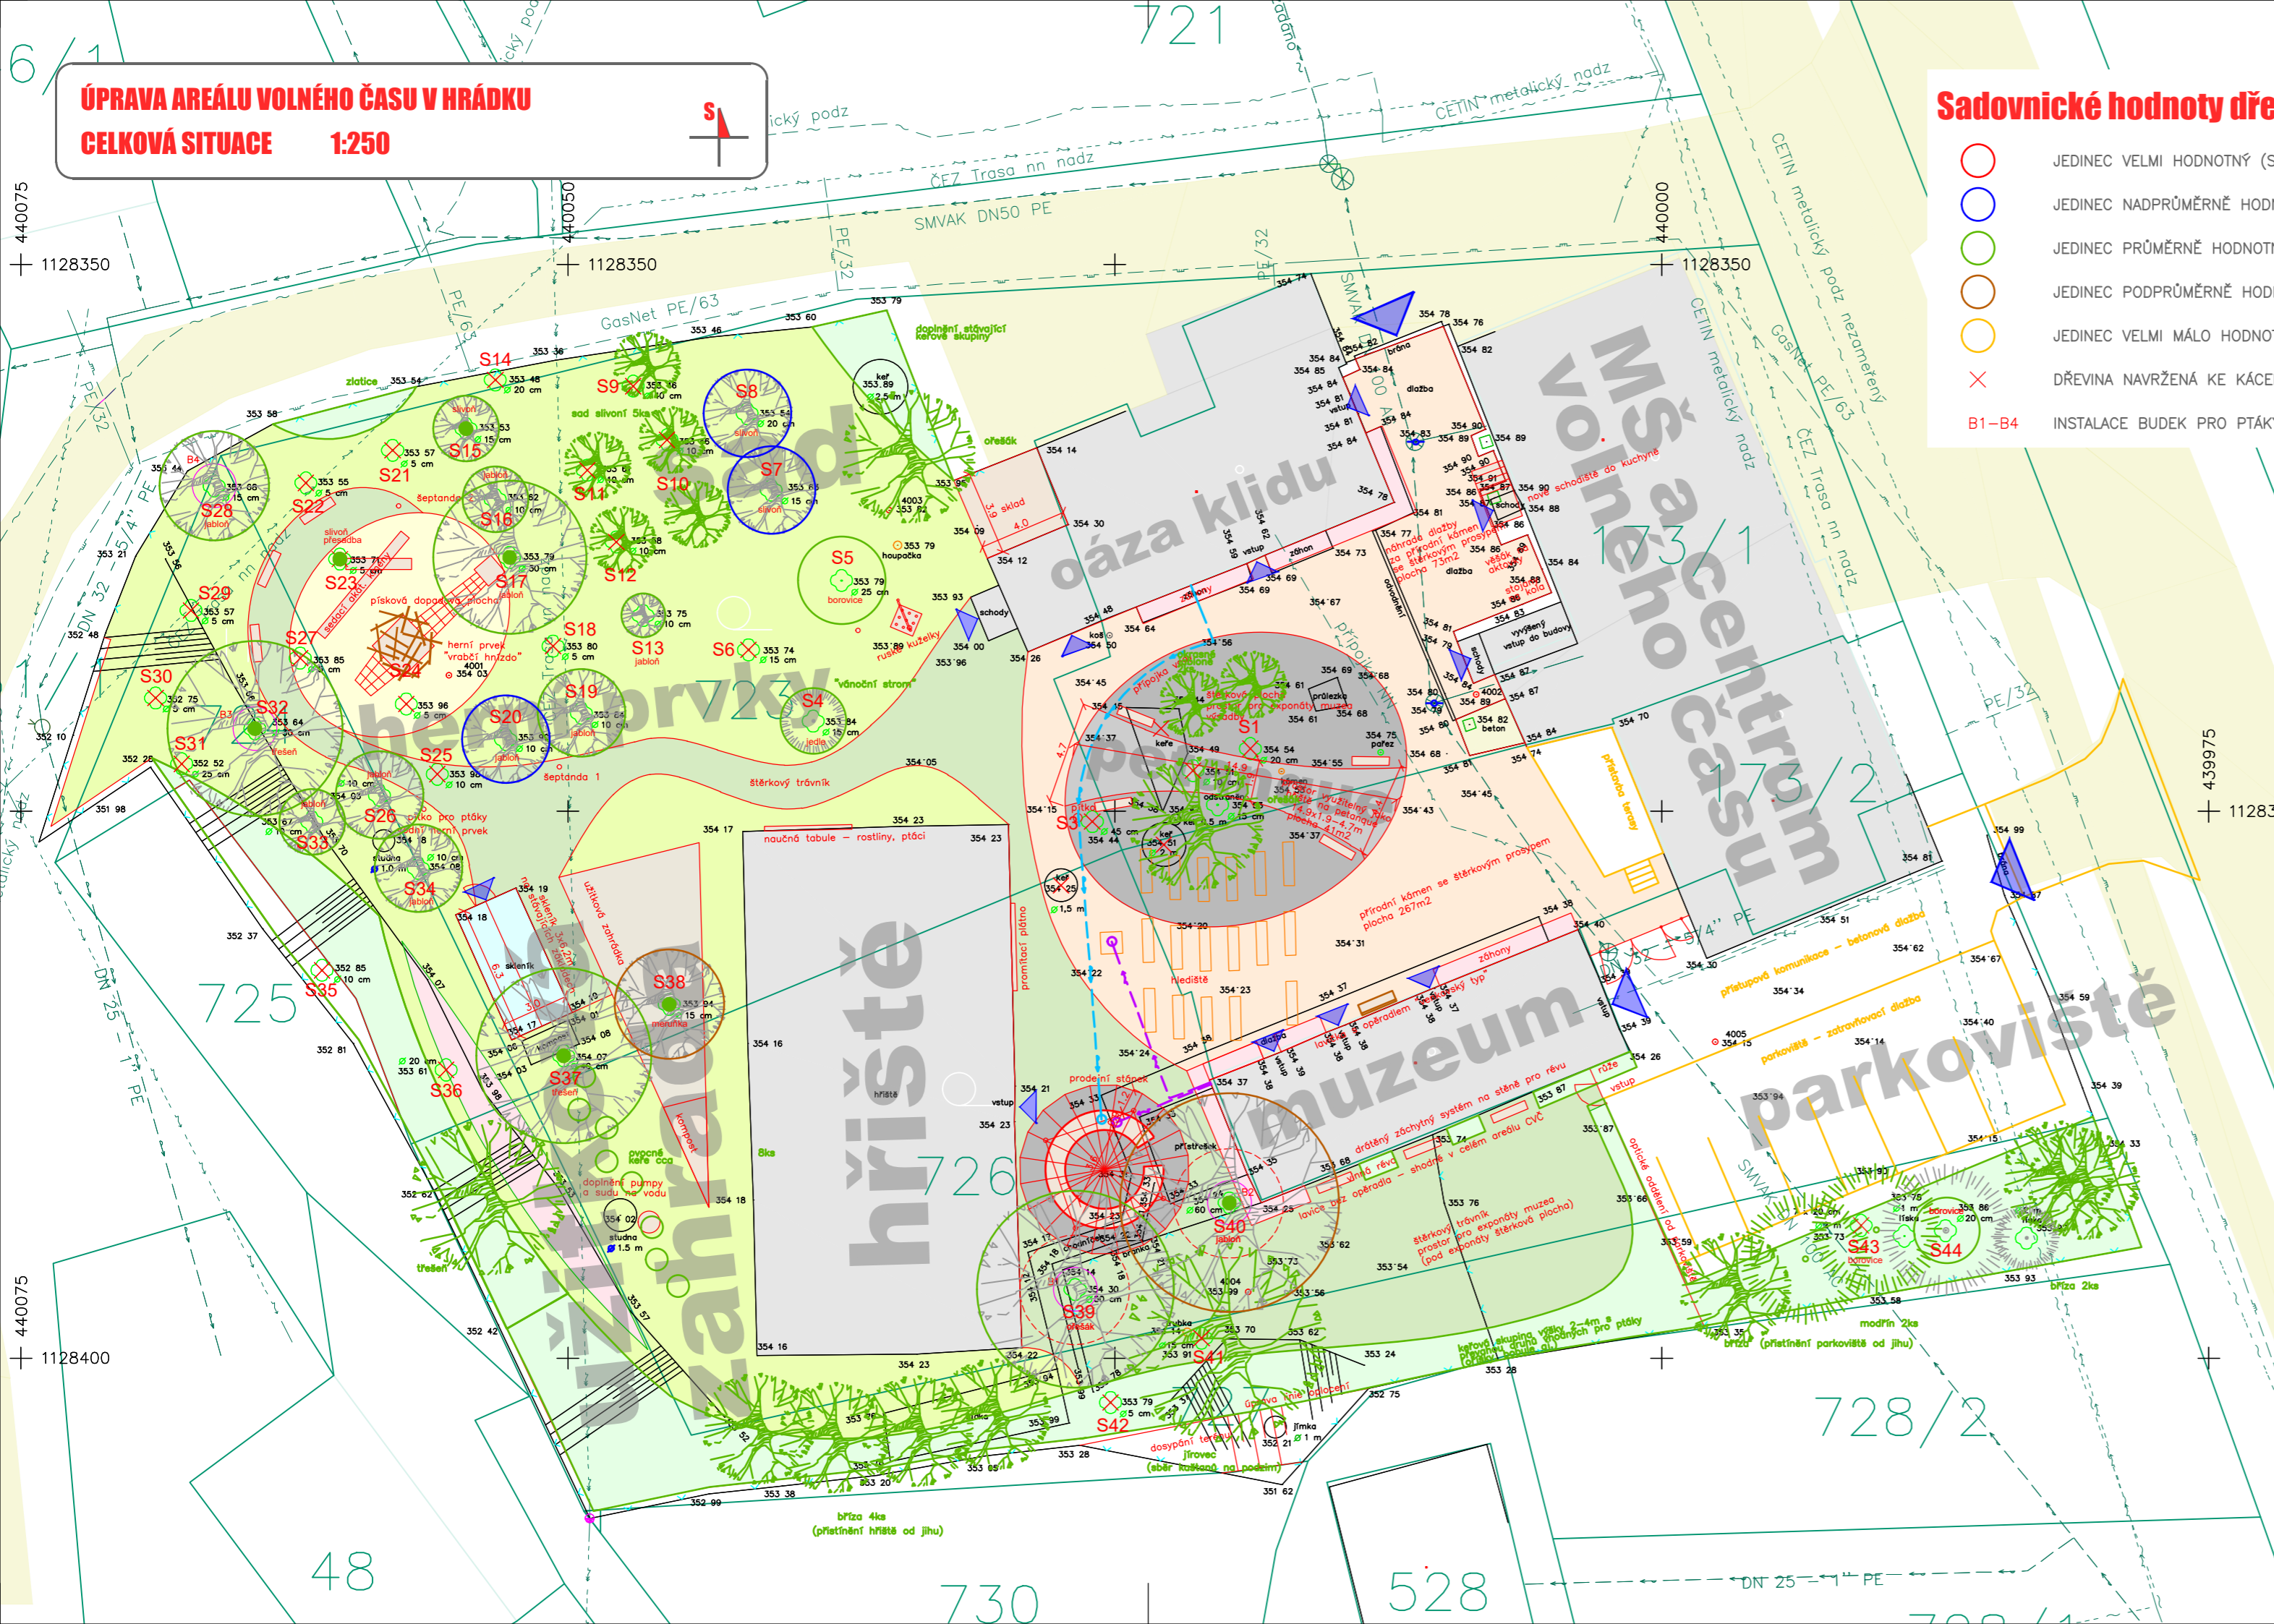

Sadovnické hodnoty dřevin

- JEDINEC VELMI HODNOTNÝ (SH1)
- JEDINEC NADPRŮMĚRNĚ HODNOTNÝ (SH2)
- JEDINEC PRŮMĚRNĚ HODNOTNÝ (SH3)
- JEDINEC PODPRŮMĚRNĚ HODNOTNÝ (SH4)
- JEDINEC VELMI MÁLO HODNOTNÝ (SH5)
- ✕ DŘEVINA NAVRŽENÁ KE KÁCENÍ
- B1-B4 INSTALACE BUDEK PRO PTÁKY

Nové povrchy

- KAMENNÁ DLAŽBA SE ŠTĚRKOVÝM PROSYPE
- ŠTĚRKOVÉ PLOCHY
- ŠTĚRKOVÝ TRÁVNÍK
- TRÁVNÍK
- MLATOVÝ POVRCH (PETANQUE)
- TRVALKOVÉ ZÁHONY
- VÝSADBY, ZÁHONY
- DOPADOVÁ PLOCHA – PÍSEK
- MOBILIÁŘ
- VÝSADBY – STROMY, KEŘE
- SKLENÍK

Stávající povrchy


- KOMUNIKACE, CHODNÍKY
- BUDOVY

Stávající sítě

- NADZEMNÍ VEDENÍ NN
- PODZEMNÍ VEDENÍ NN
- NADZEMNÍ VEDENÍ VN
- VEŘEJNÉ OSVĚTLENÍ
- PODZEMNÍ SDĚLOVACÍ VEDENÍ
- NADZEMNÍ SDĚLOVACÍ VEDENÍ
- VODOVOD
- DEŠŤOVÁ KANALIZACE
- SPLAŠKOVÁ KANALIZACE
- STL PLYNOVOD

Souřadnicový systém S-JTSK
 Výškový systém Bpv

OBJEDNATEL
Obec Hrádek
 Hrádek 352, 739 97 Hrádek

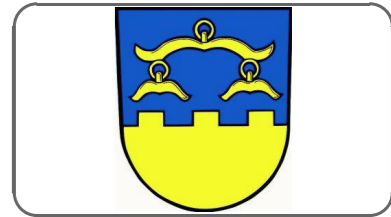

PROJEKTANT
LANDSCAPES
 ZAHRADNÍ A KRAJINÁŘSKÁ ARCHITEKTURA
 Ing. Kateřina Černohorská – IČO 73276359
 Na Lučinách 1664/29, 737 01 Český Těšín
 autorizovaný krajinný architekt

KAMARO PROJEKT
 Ing. Roman Čechák – IČO 05782856
 Horní Tošanovice 160, 739 53 Hnojník
 autorizovaný inženýr pro dopravní stavby

LANDSCAPES
 ZAHRADNÍ A KRAJINÁŘSKÁ ARCHITEKTURA
KAMARO PROJEKT

VEDOUCÍ PROJEKTANT Ing. Roman Čechák
 VYPRACOVAL Ing. Roman Čechák
 KONTROLOVAL Ing. Kateřina Černohorská

KAMARO PROJEKT

KRAJ Moravskoslezský
 KATASTRÁLNÍ ÚZEMÍ Hrádek (512176)
 NÁZEV AKCE:
ÚPRAVA AREÁLU CENTRA VOLNÉHO ČASU V HRÁDKU
 NÁZEV VÝKRESU:
CELKOVÁ SITUACE

DATUM	03/2020
FORMÁT	3x4
MĚŘÍTKO	1:250
ÚČEL	STUDIE
ROZPRACOVANOST ČISTOPIS	
Č. ZAKÁZKY	R-0072
ČÍS. SOUPRAVY	ČÍS. VÝKRESU
	03