


1:250 1 5 10m

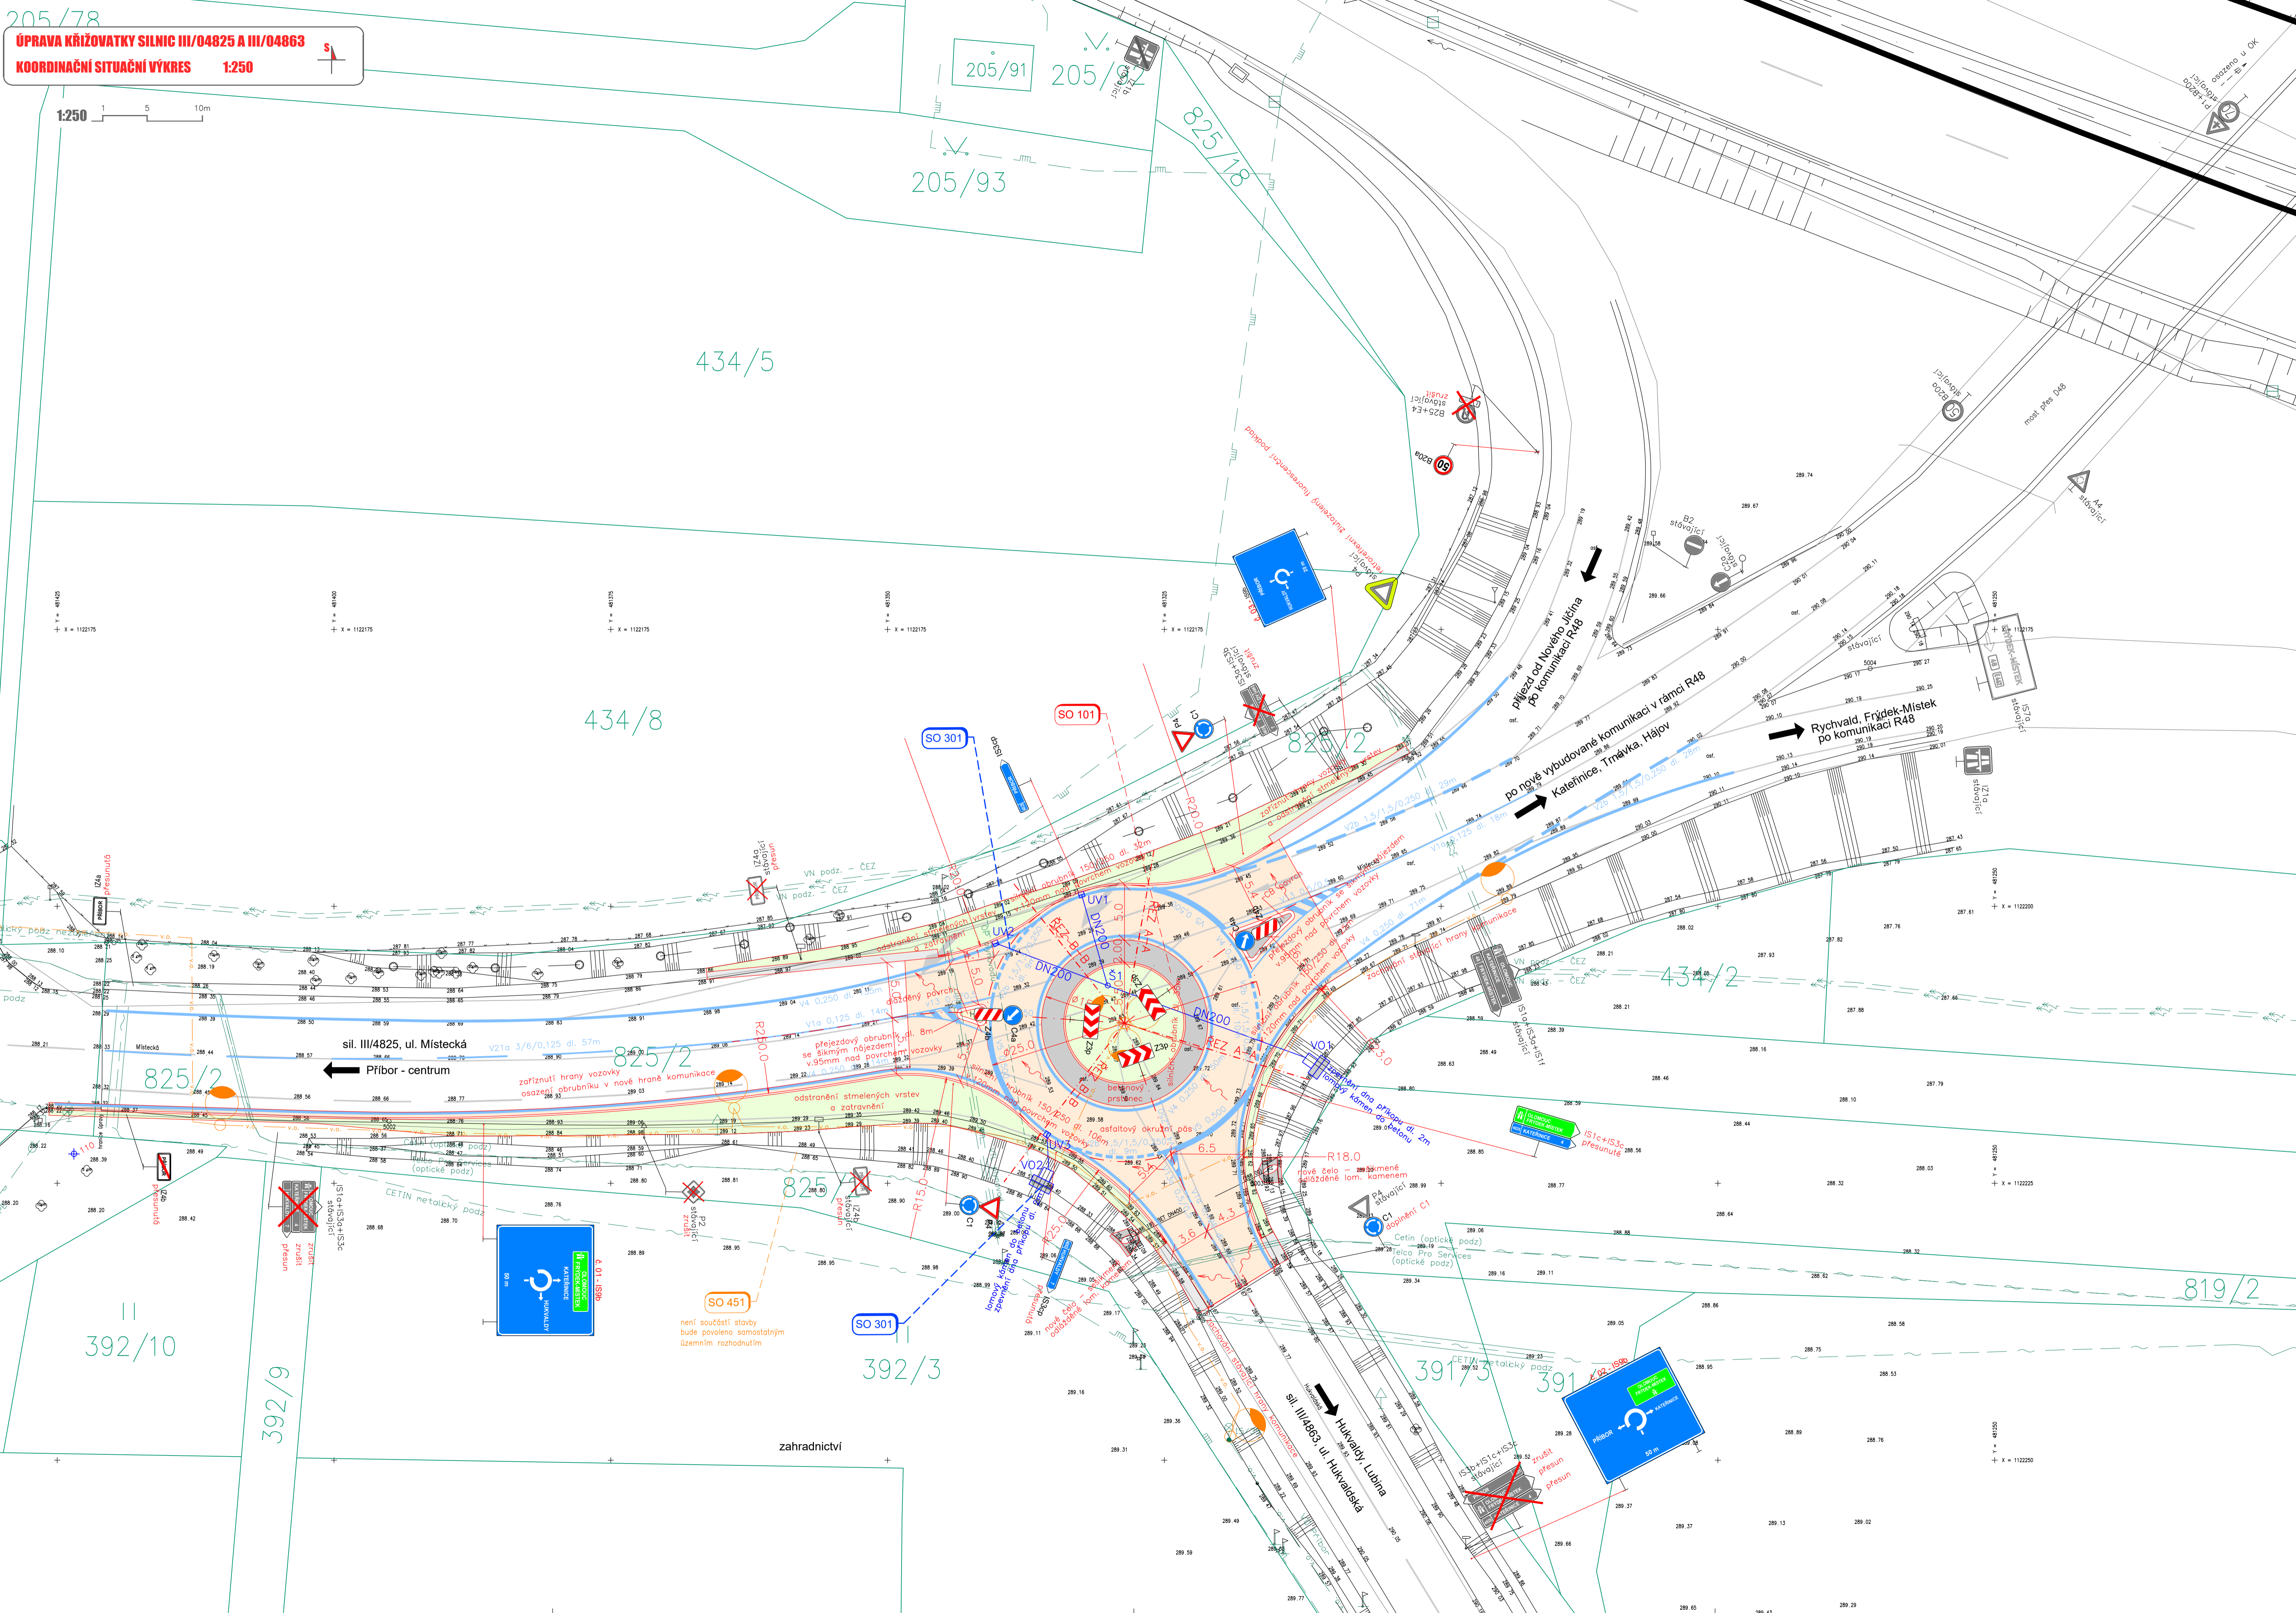

- Nové povrchy**
- OPRAVA ASFALTOVÉHO POVRCHU – OBRUSNÉ VRSTVY
  - CEMENTOBETONOVÝ POVRCH – PRSTENEC
  - POVRCH Z BETONOVÉ DLAŽBY
  - ZATRAVNĚNÍ, OZELENĚNÍ

- Stávající sítě**
- STÁVAJÍCÍ VĚDNÍ VN
  - HRANICE PARCEL
  - NÁVRH – HRANA NAVRŽENÉ KONSTRUKCE
  - NÁVRH – OSA
  - NÁVRH – VOZ
  - ODVODNĚNÍ – SO301
  - SO451 – KOORDINOVANÁ STAVBA

- Legenda čar**
- STÁVAJÍCÍ STAV
  - HRANICE PARCEL
  - NÁVRH – HRANA NAVRŽENÉ KONSTRUKCE
  - NÁVRH – OSA
  - NÁVRH – VOZ
  - ODVODNĚNÍ – SO301
  - SO451 – KOORDINOVANÁ STAVBA


Souřadnicový systém S–JTSK  
 Výškový systém Bpv

OBJEDNATEL  
**Město Příbor** nám. Sigmunda Freudů, 742 58 Příbor  
**Obec Kateřinice** Kateřinice 127, 742 56 Kateřinice  
**Obec Trnávka** Trnávka č.p. 1, 742 58 Trnávka  
**SSMSK Nový Jičín** Suvarovova 525, 741 11 Nový Jičín

PROJEKTANT  
**KAMARO PROJEKT**  
 Ing. Kateřina Čecháková – iČO 05771226  
 Horní Tošanovice 160, 739 53 Hnojník  
 Hlavní projektant – Ing. Roman Čechák – ČKAIT 1103961

VEDOUcí PROJEKTANT Ing. Kateřina Čecháková  
 VYPRACOVAL Ing. Kateřina Čecháková  
 KONTROLOVAL Ing. Roman Čechák

KRAJ Moravskoslezský  
 KATASTRÁLNÍ OZEMÍ Klokčov u Příbora (735370)  
 NÁZEV AKCE: **ÚPRAVA KŘIŽOVATKY SILNIC III/4825 A III/4863**  
 NÁZEV VÝKRESU: **KOORDINAČNÍ SITUÁČNÍ VÝKRES**

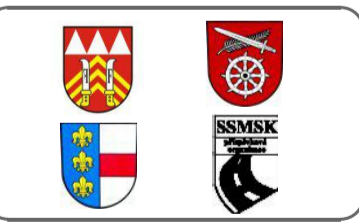

**KAMARO PROJEKT**  
 Ing. Kateřina Čecháková  
 iČO 05771226

**KAMARO PROJEKT**

DATUM 10/2021  
 FORMÁT 10x44  
 MĚŘÍTKO 1:250  
 ŮČEL DPS  
 ROZPRACOVANOST ČISTOPIS  
 Č. ZAKÁZKY K-0085  
 ČÍS. SOUPRAVY ČÍS. VÝKRESU  
**C02**